
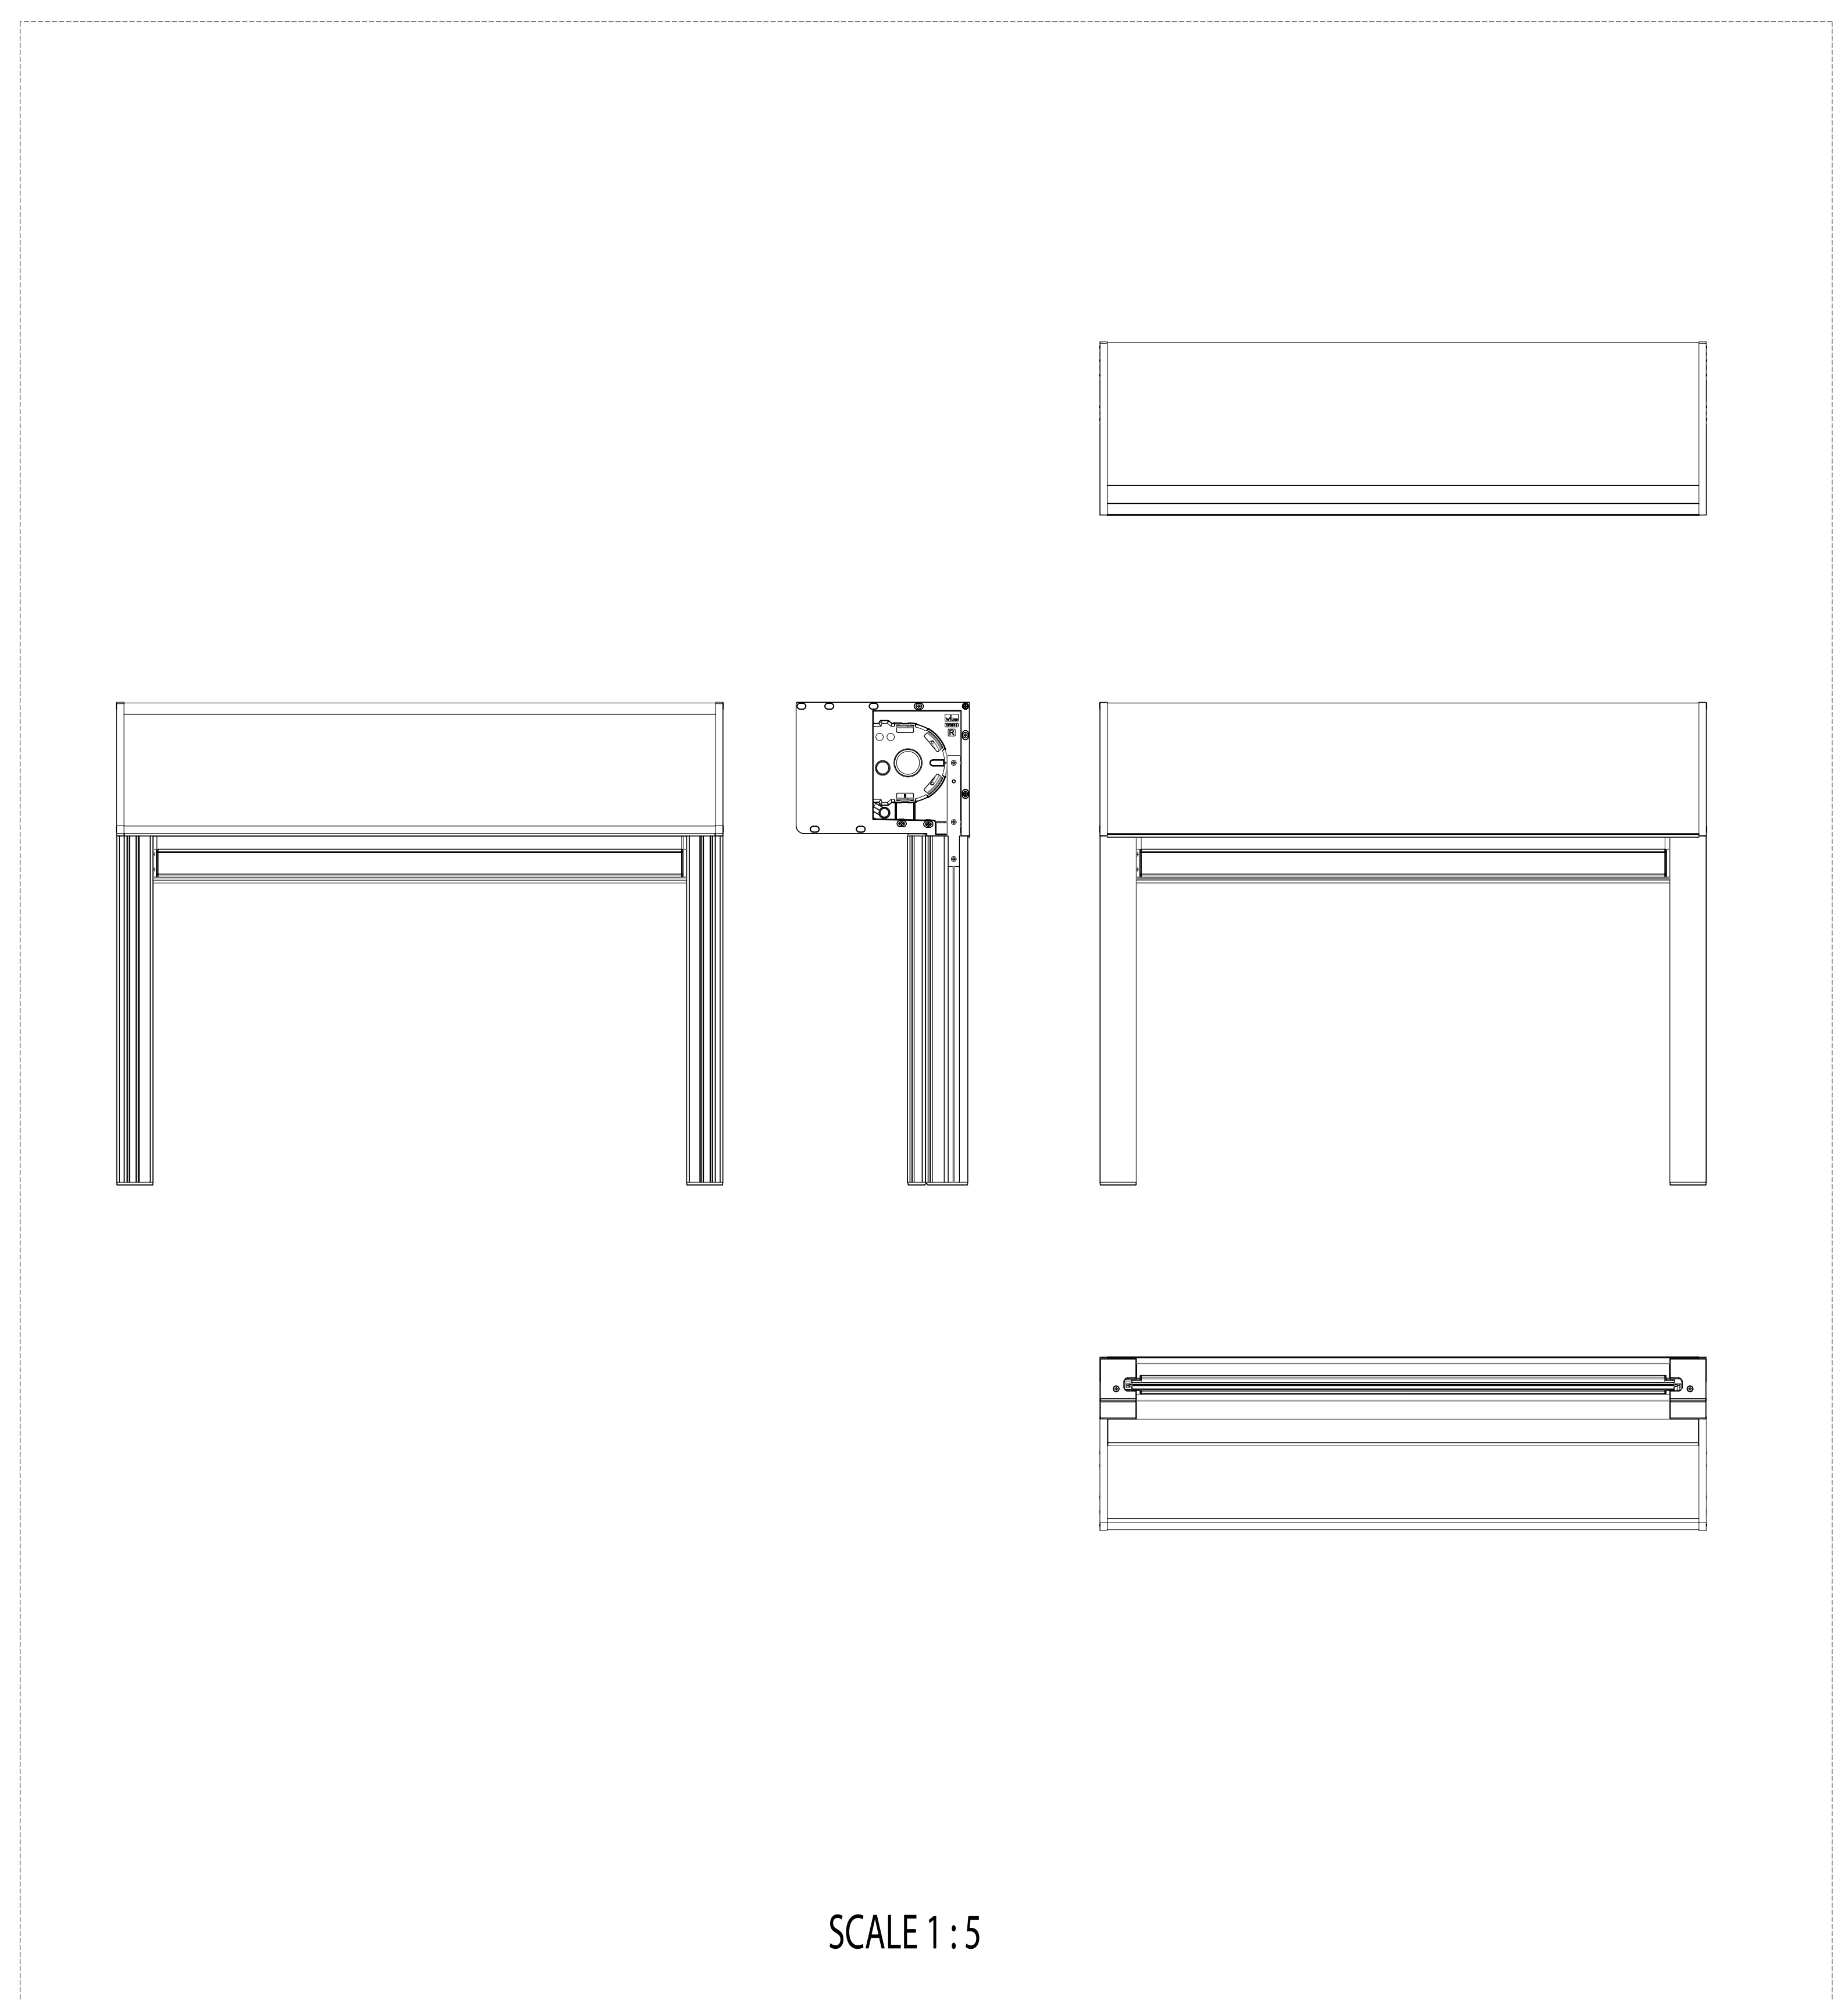


SECTION A-A

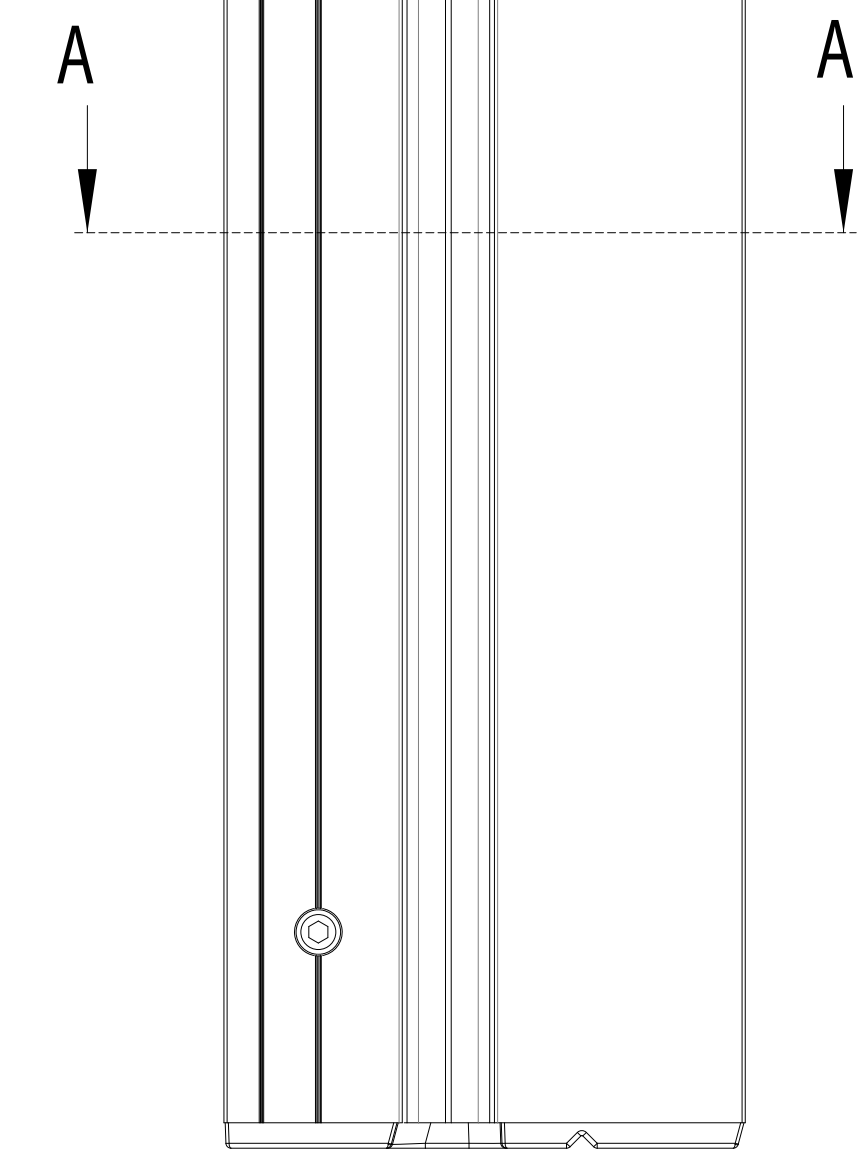

SCALE 1:5

				BENAMING:	PVC OPBOUW ZIPX - KAST 175.5mm MET ALU. VOORPLAAT
				TEK. NUM.:	15010
SCHAAAL: 1:1    EENHEID: mm/grad.    FORMAAT: A0    PROJECTIE:				GETEKEND:	P.C.
				DATUM:	12 MAART 2012
DEZE TEKENING BLIJFT EIGENDOM VAN WILMS N.V. EN MAG ZONDER HAAR SCHRIFTELIJKE TOESTEMMING NIET WORDEN GEKOPIEERD, NOCH TER INZAGE WORDEN GEGEVEN, NOG DOOR DERDEN WORDEN GEBRUIKT.					